




profile główne

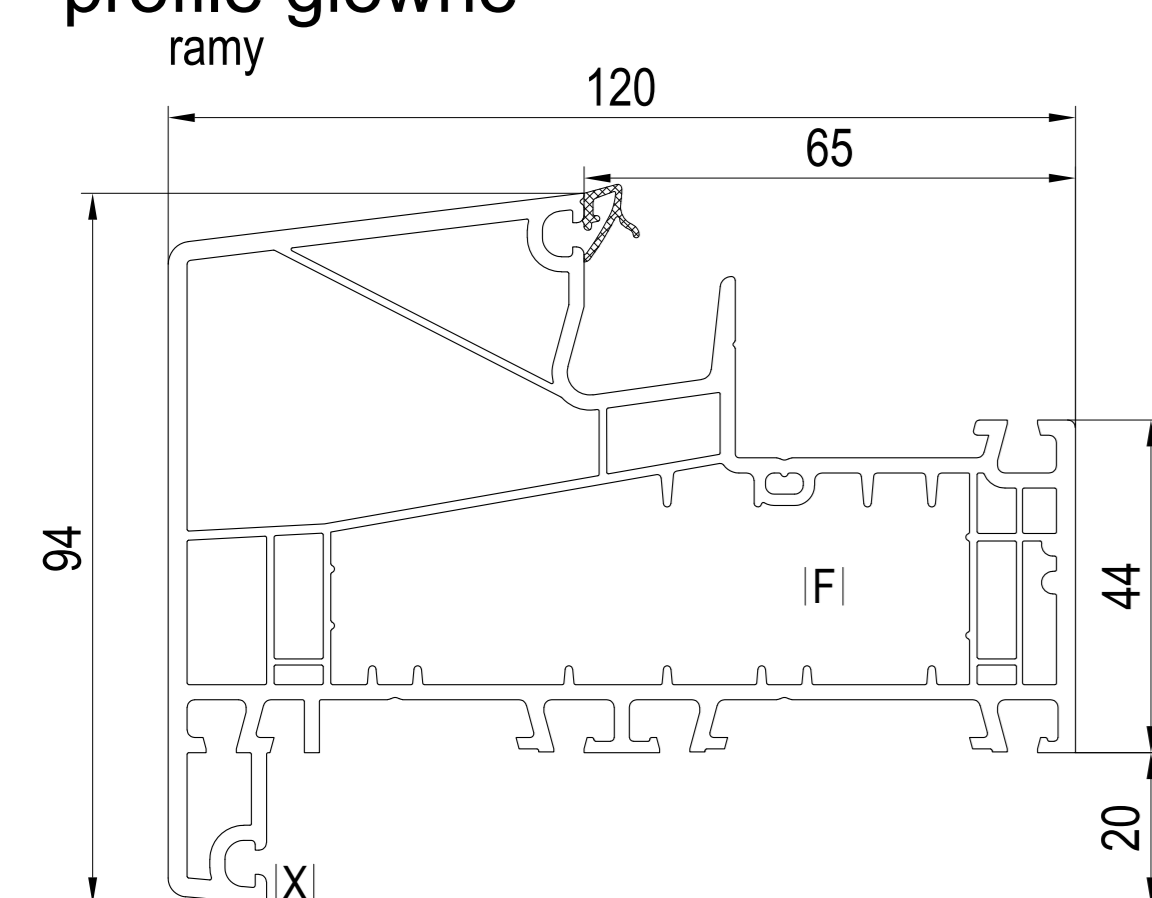


- 180x54 (CL)(NL)
- 188x54 (CL)(NL)
- A 680016, 680321, 650321
- F 279053, 279054, 279055
- U 249058
- X 447340, 449340, 447042, 449042

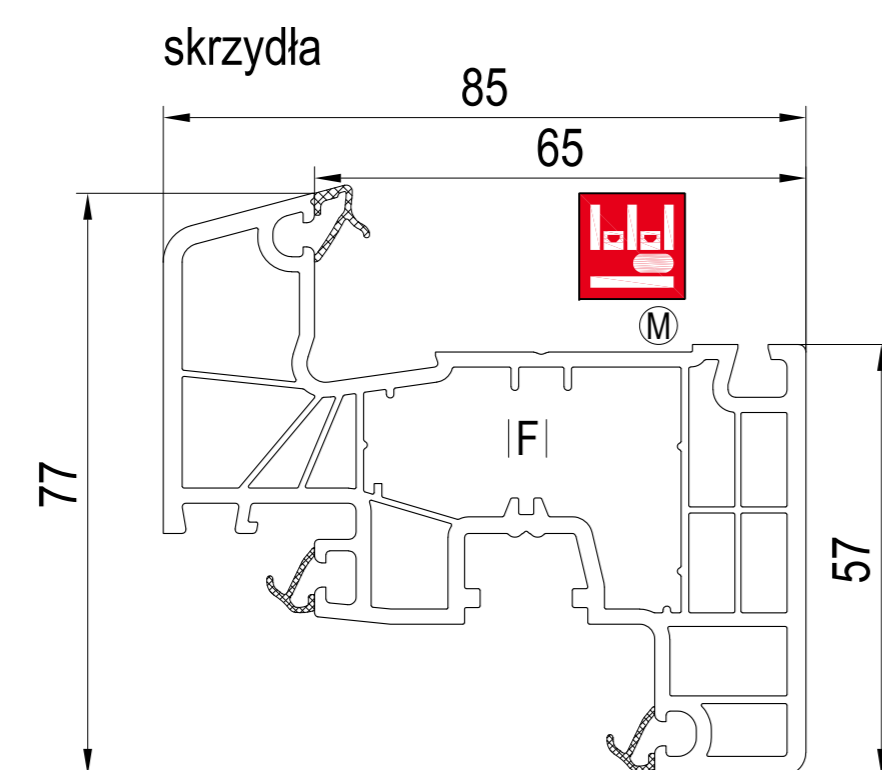


- 180x20 (CL)
- 188x20 (CL)
- M A 650250, 650252, 655251, 680250, 685251 oder M J
- F 259020, 259021, 259026, 289021
- M J 642261, 642262, 642263, 646265, 646266

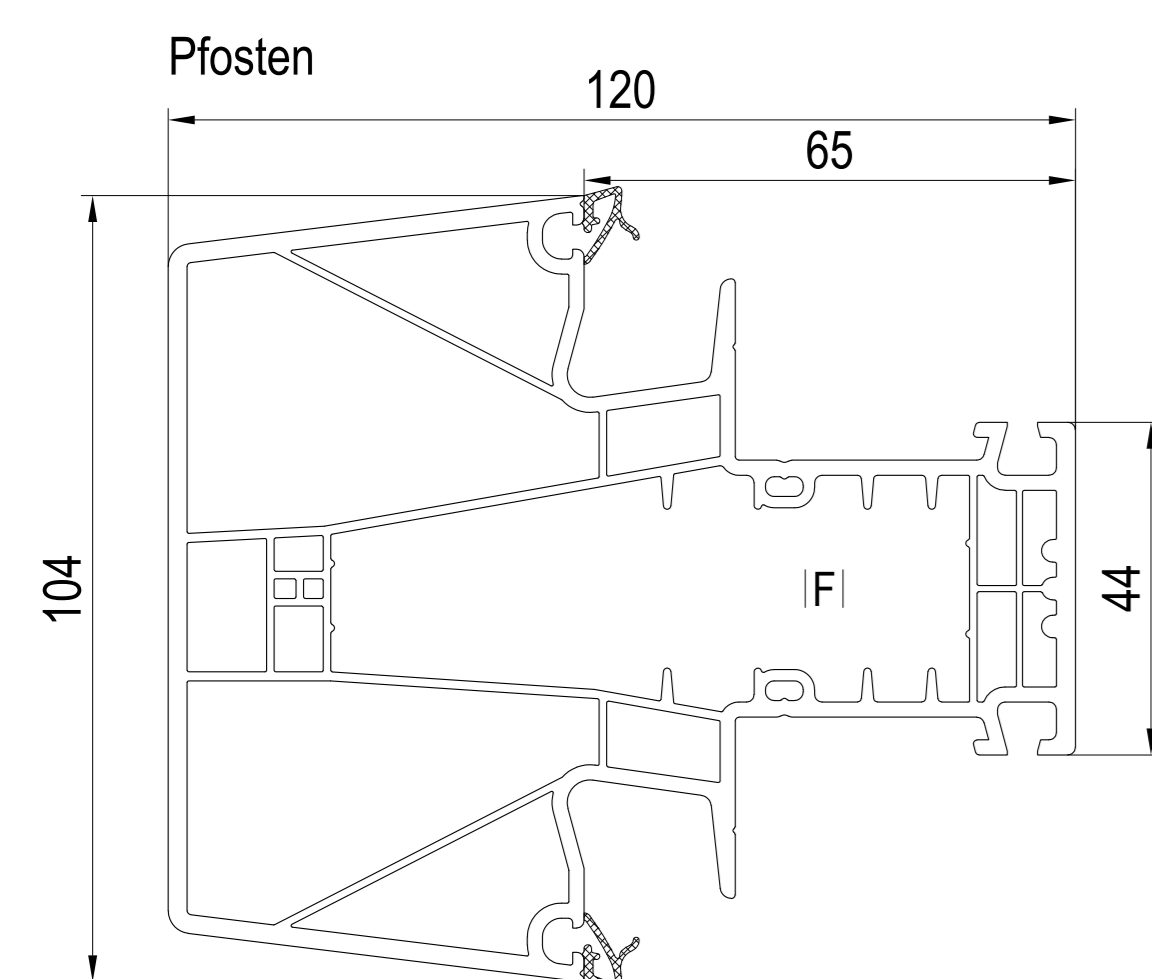


- 180x57 (CL)(NL)
- 188x57 (CL)(NL)
- A 680016, 680321, 650321
- D 687131 D 687102 ~180x0x ...
- D 640046 ~ universal
- X 659032, 659033 cza
- X 650032, 650033 we
- F 279053, 279054, 279055
- U 249058
- X 480057, 489057

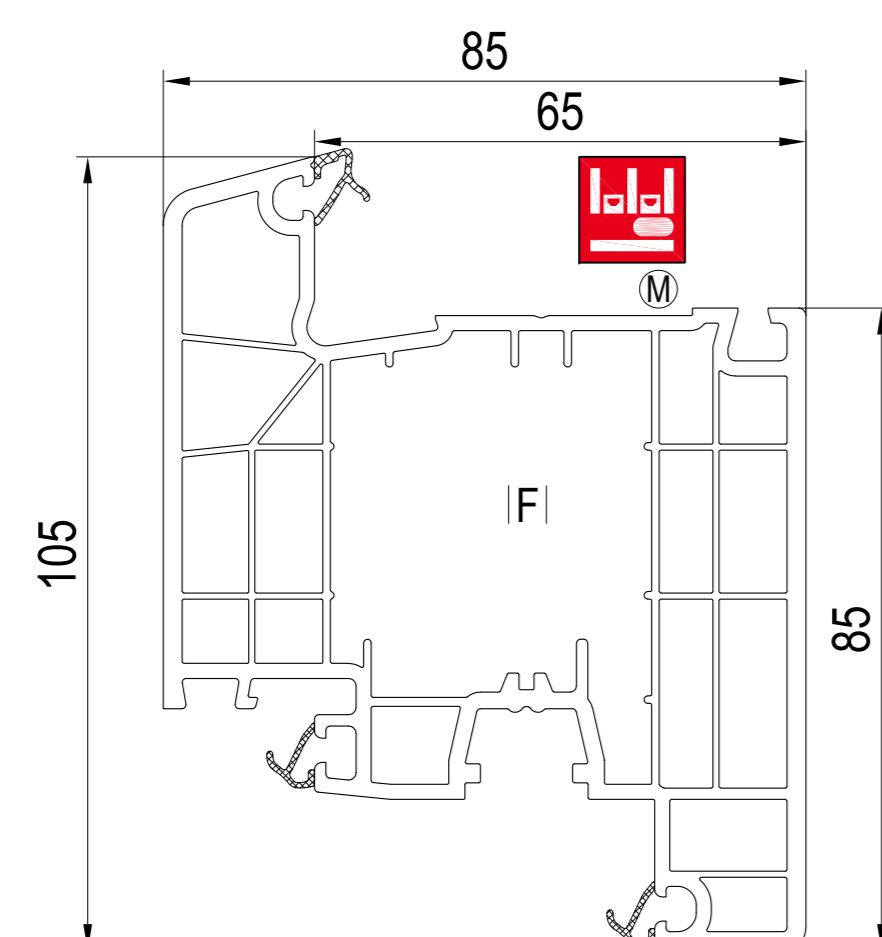


- 180x30 (CL)
- 188x30 (CL)
- M A 650250, 650252, 655251, 680250, 685251 oder M J
- F 229114, 229115, 259031
- M J 642261, 642262, 642263, 646265, 646266

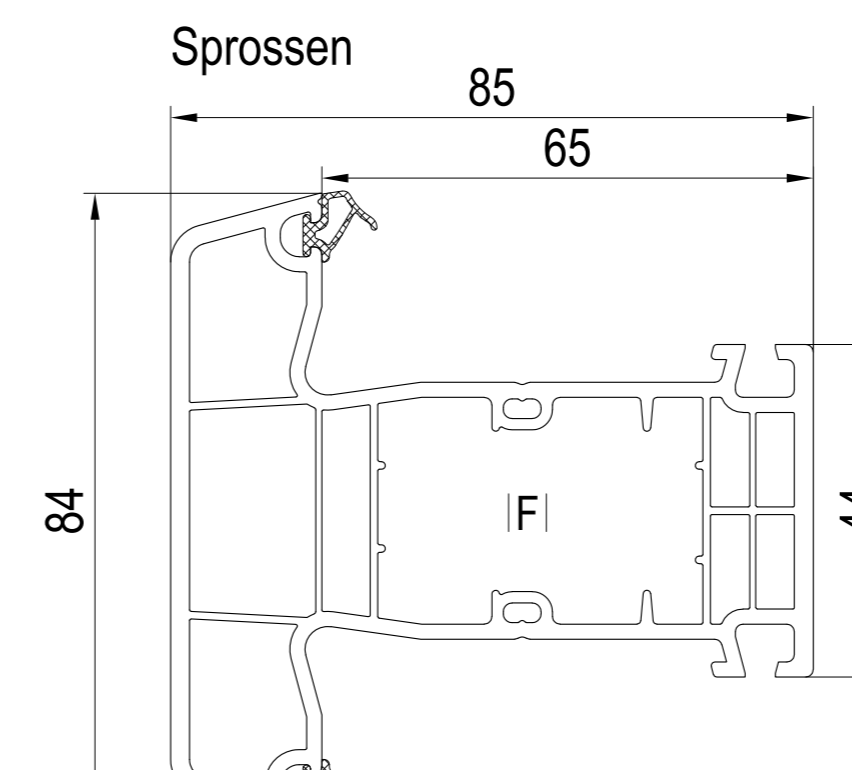

- 170x41 (CL)
- 178x41 (CL)
- A 670301
- M D 677241 ~ M ...
- D 677101, 679141 ~170x4x ...
- D 620046, 640046 ~universal
- F 259043, 259044

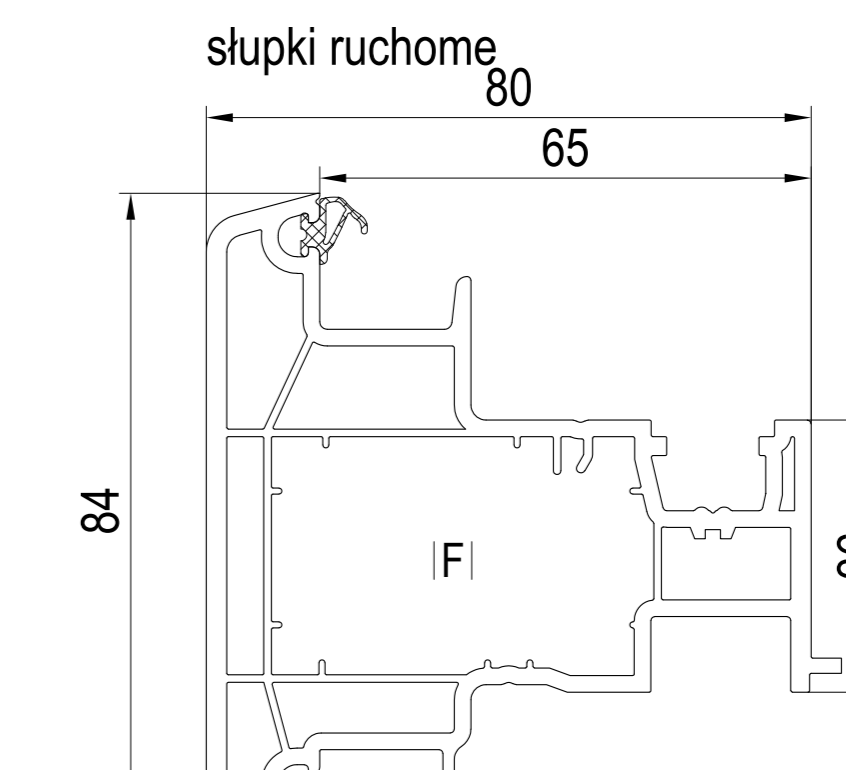

- 180x66 (CL)
- 188x66 (CL)
- C 680066
- F 229029, 229030, 289066
- X 447340, 449340, 447042, 449042

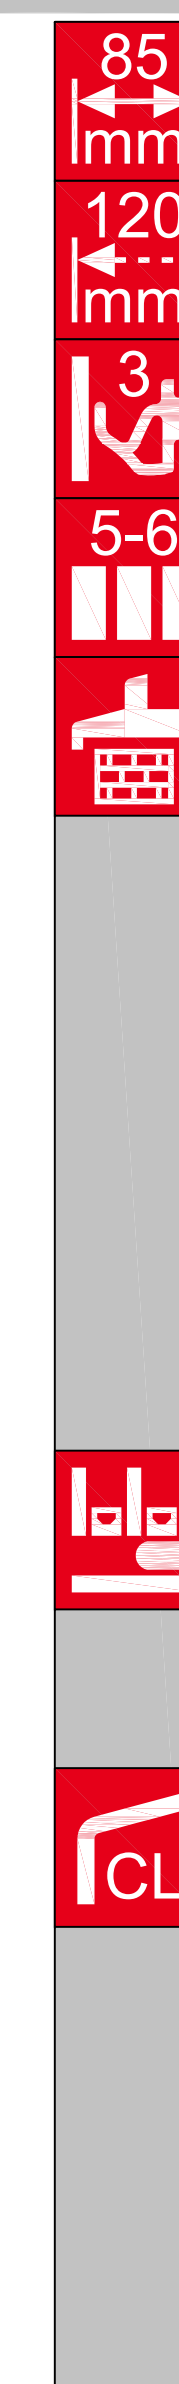

profil

- xx0xxx ~ RAL 9016 = biały
- xx8xxx ~ RAL 9001 = kremowy
- xxx3xx = uszczelka: czarna
- xxx4xx = uszczelka: papirusowa

listwy przyszybowe
profile dodatkowe
dodatki
= kremowy na specjalne zamówienie

- M wklejana szyba opcja
- nie występuje w kolorze (brak okleiny)
- występuje w kolorze (okleina)

- A mostek szklenia
- C zaślepka
- D łącznik
- D łącznik bez kolnierzy
- F wzmocnienie
- J wklejana szyba
- U próg aluminiowy
- X uszczelka

-> do

(CL) Classic-line

(NL) IDEAL 8000 NL

cza czarny
pap papirusowy